




Propriété de  
SEM 47

sem 47  
lot-et-Garonne

DEPARTEMENT DE LOT ET GARONNE  
Commune de BON ENCONTRE  
Section C - Lieudit : " ZAC Ecoquartier "  
Parcelle : N° 1471

## PLAN DE SITUATION LOT N°11

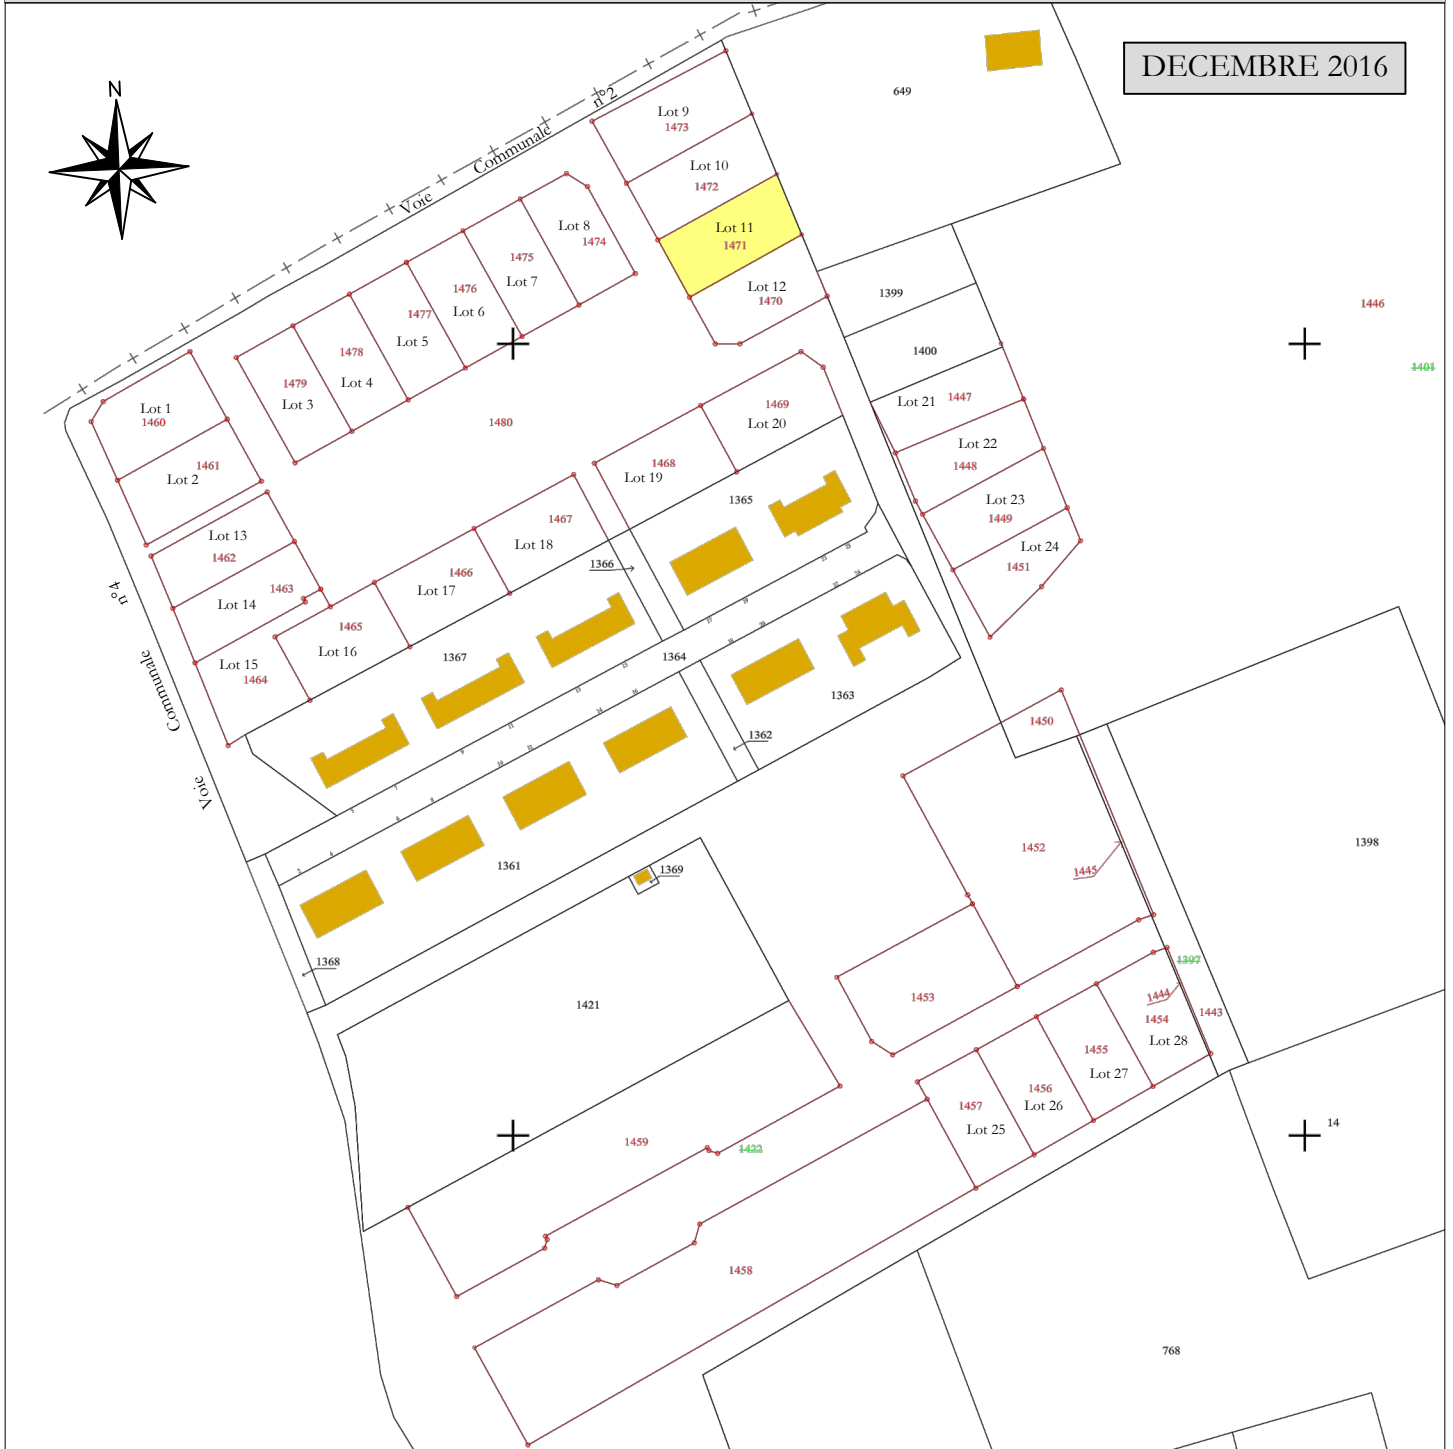

DECEMBRE 2016



Vincent BERTHIER  
Géomètre-Expert Foncier  
Ingénieur E.S.G.T.  
N°d'inscription: 5873  
Successeur de Jacques VERGNES  
7, Rue de La Grande Horloge 47000 AGEN  
Tél: 05 53 47 03 95 - Fax: 05 53 47 16 63  
e-mail : Vincent.berthier@geometre-expert.fr



DOSSIER N° : 47.15.07.80473