




Propriété de
SEM 47

DEPARTEMENT DE LOT ET GARONNE
Commune de BON ENCONTRE
Section C - Lieudit : " ZAC Ecoquartier "
Parcelle : N° 1461

sem 47
lot-et-Garonne

PLAN DE SITUATION LOT N°2

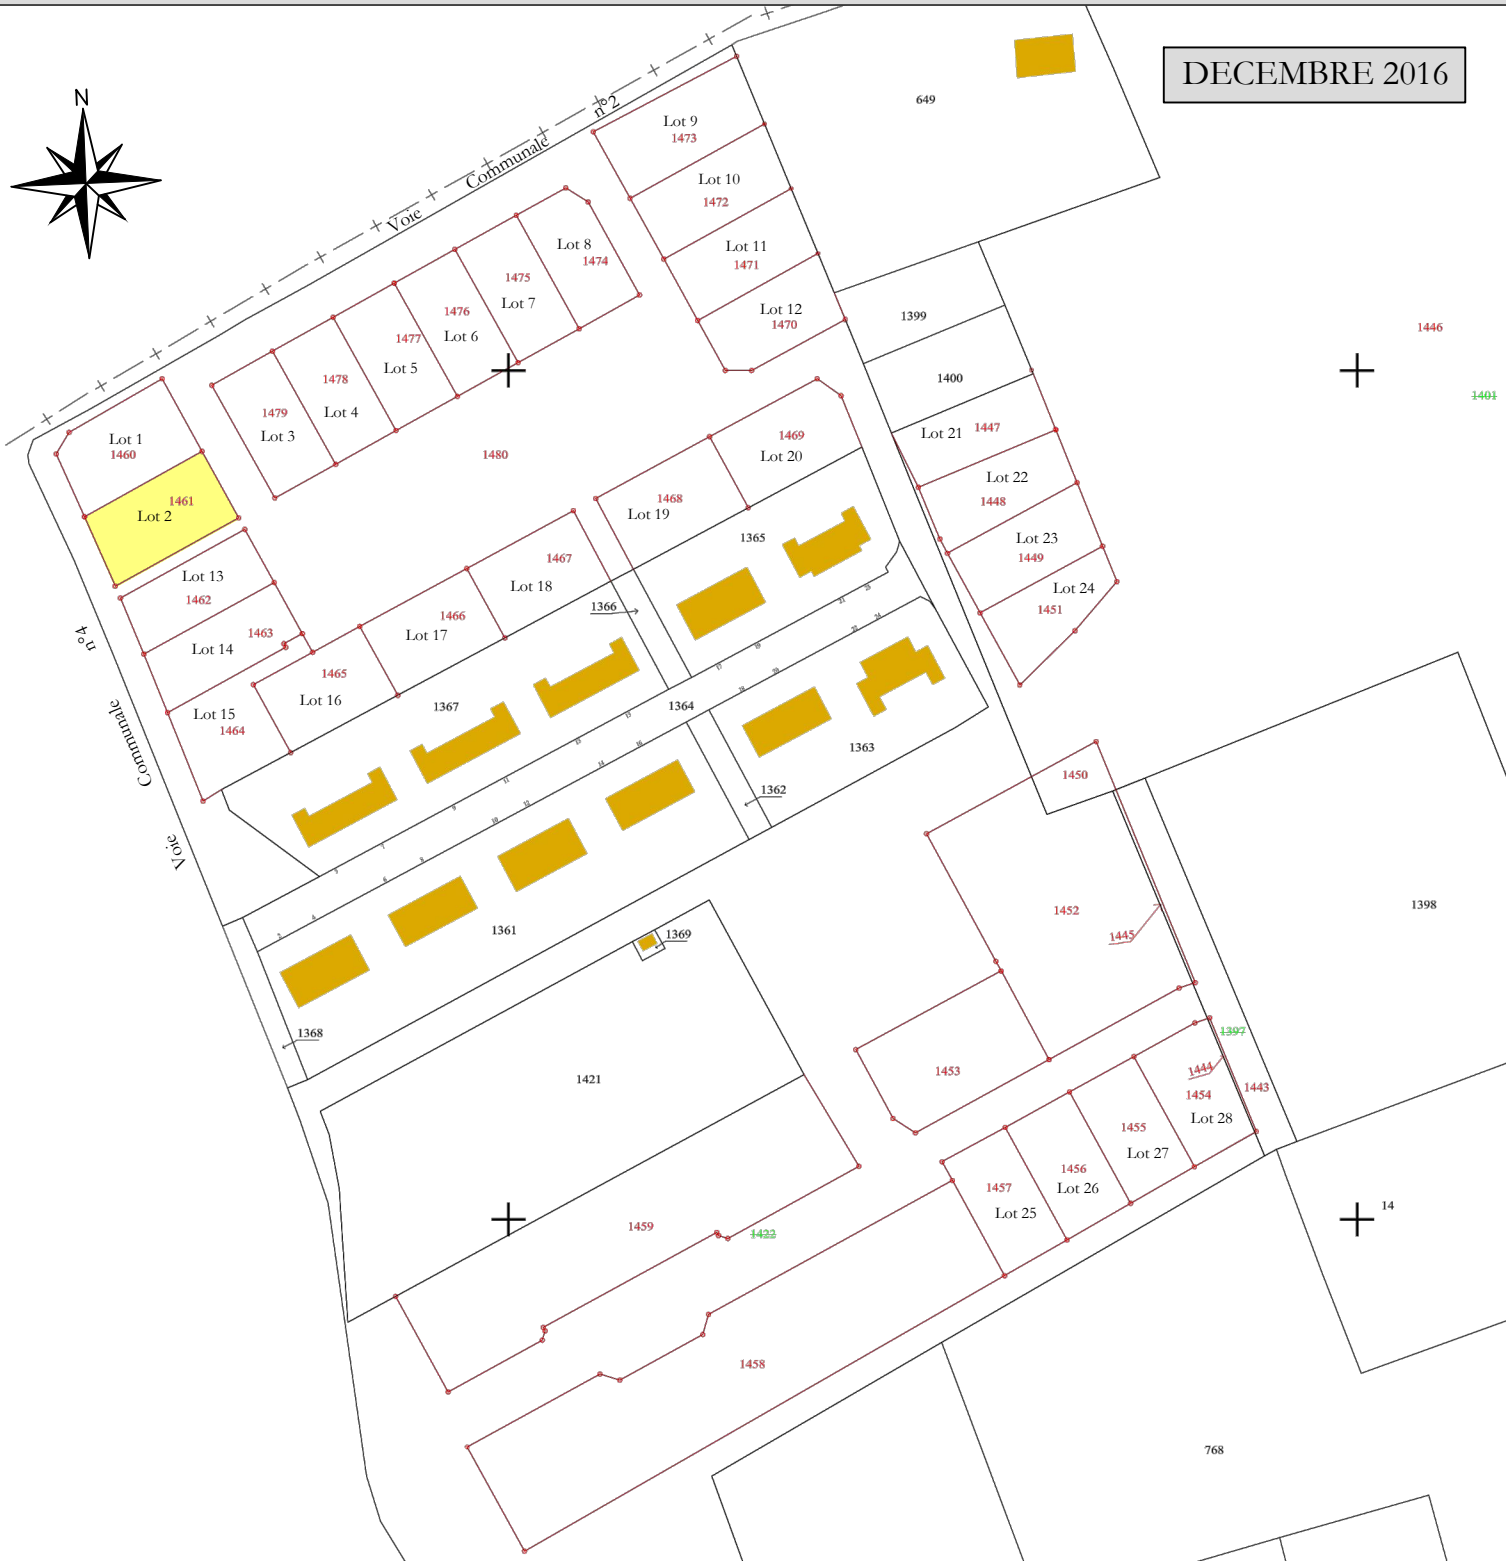

DECEMBRE 2016



Vincent BERTHIER
Géomètre-Expert Foncier
Ingénieur E.S.G.T.
N°d'inscription: 5873
Successeur de Jacques VERGNES
7, Rue de La Grande Horloge 47000 AGEN
Tél: 05 53 47 03 95 - Fax: 05 53 47 16 63
e-mail : Vincent.berthier@geometre-expert.fr



DOSSIER N° : 47.15.07.80473