

DEPARTEMENT DE LOT ET GARONNE

Commune de BON ENCONTRE

Section C - Lieudit : " ZAC Ecoquartier "

Parcelle : N° 1477



sem 47
Lot-et-Garonne

Propriété de

SEM 47

PLAN DE VENTE LOT N°5

LEGENDE	
	Réseaux EU
	Réseaux EP
	Réseaux Télécom
	Réseaux électriques et éclairages (Ø/5+ câblétre)
	Boitier Fausse-coupure
	Boitier Elec
	Boitier Gaz
	Borne OGE
	Boite de branchement EU
	Boite de branchement EP
	Regard Télécom

Plan de vente réalisé d'après
les indications fournies par le maître d'oeuvre

ECHELLE 1/200

DECEMBRE 2016



Vincent BERTHIER

Géomètre-Expert Foncier

Ingénieur E.S.G.T.

N°d'inscription: 5873

Successeur de Jacques VERGNES

7, Rue de La Grande Horloge 47000 AGEN

Tél: 05 53 47 03 95 - Fax: 05 53 47 16 63

e-mail : Vincent.berthier@geometre-expert.fr





GÉOMÈTRE-EXPERT

CONSEILLER VALORISER GARANTIR

Coordonnées: Système RGF 93
Projection Lambert 93 - CG44 - Base Teria

n°2

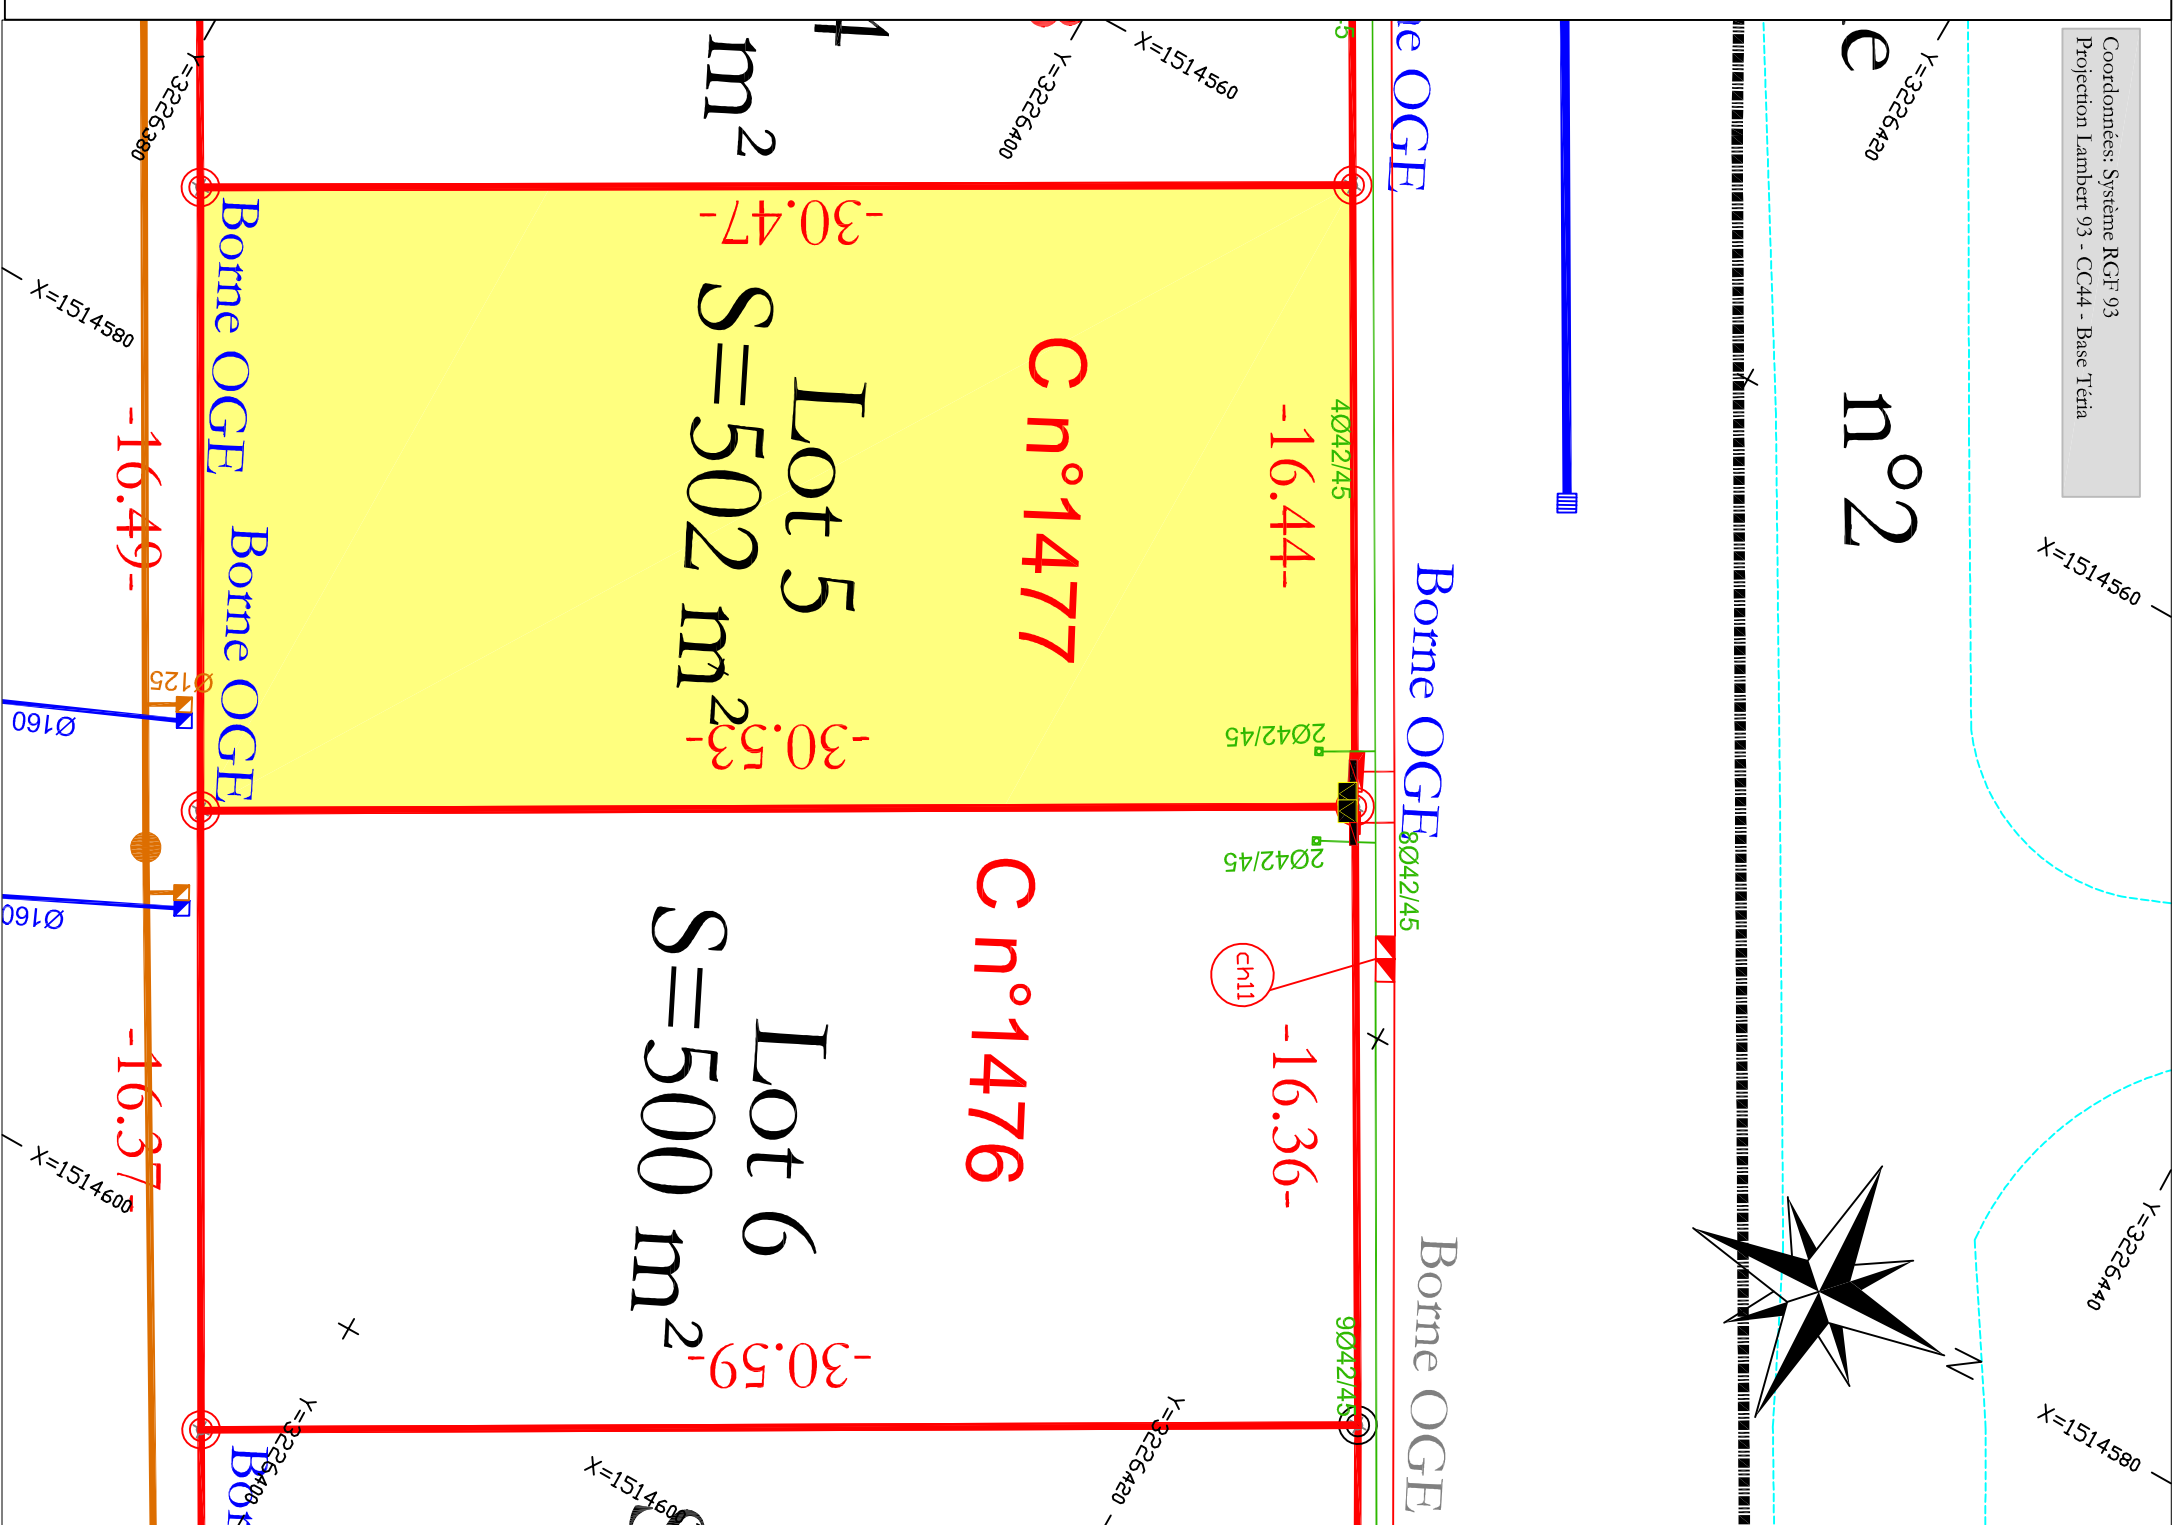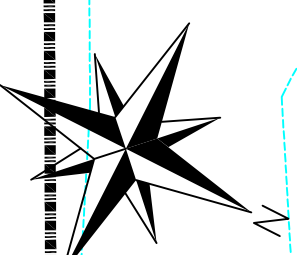

DOSSIER N° : 47.15.07.80473