DEPARTEMENT DE LOT ET GARONNE

Commune de BON ENCONTRE

Section C - Lieudit : " ZAC Ecoquartier "

Parcelle : N° 1475

sem 47
lot-et-Garonne

Propriété de
SEM 47

PLAN DE VENTE
LOT N°7

LEGENDE

- Réseaux EU
- Réseaux EP
- Réseaux Télécom
- Réseaux électriques et éclairages (Ø75+câblette)
- Boitier Fausse-coupure
- Boitier Elec
- Boitier Gaz
- Borne OGE
- Boite de branchement EU
- Boite de branchement EP
- Regard Télécom

Plan de vente réalisé d'après
les indications fournies par le maitre d'oeuvre

ECHELLE 1/200

DECEMBRE 2016

GÉOMÈTRE-EXPERT
CONSEILLER VALORISER GARANTIR

Vincent BERTHIER
Géomètre-Expert Foncier
Ingénieur E.S.G.T.
N°d'inscription: 5873
Successeur de Jacques VERGNES
7, Rue de La Grande Horloge 47000 AGEN
Tél: 05 53 47 03 95 - Fax: 05 53 47 16 63
e-mail : Vincent.berthier@geometre-expert.fr

ORDRE DES GEOMETRES-EXPERTS
Vincent BERTHIER
GEOMETRE-EXPERT FONCIER
7 Rue de la Grande Horloge
47000 AGEN
N° inscription 5873
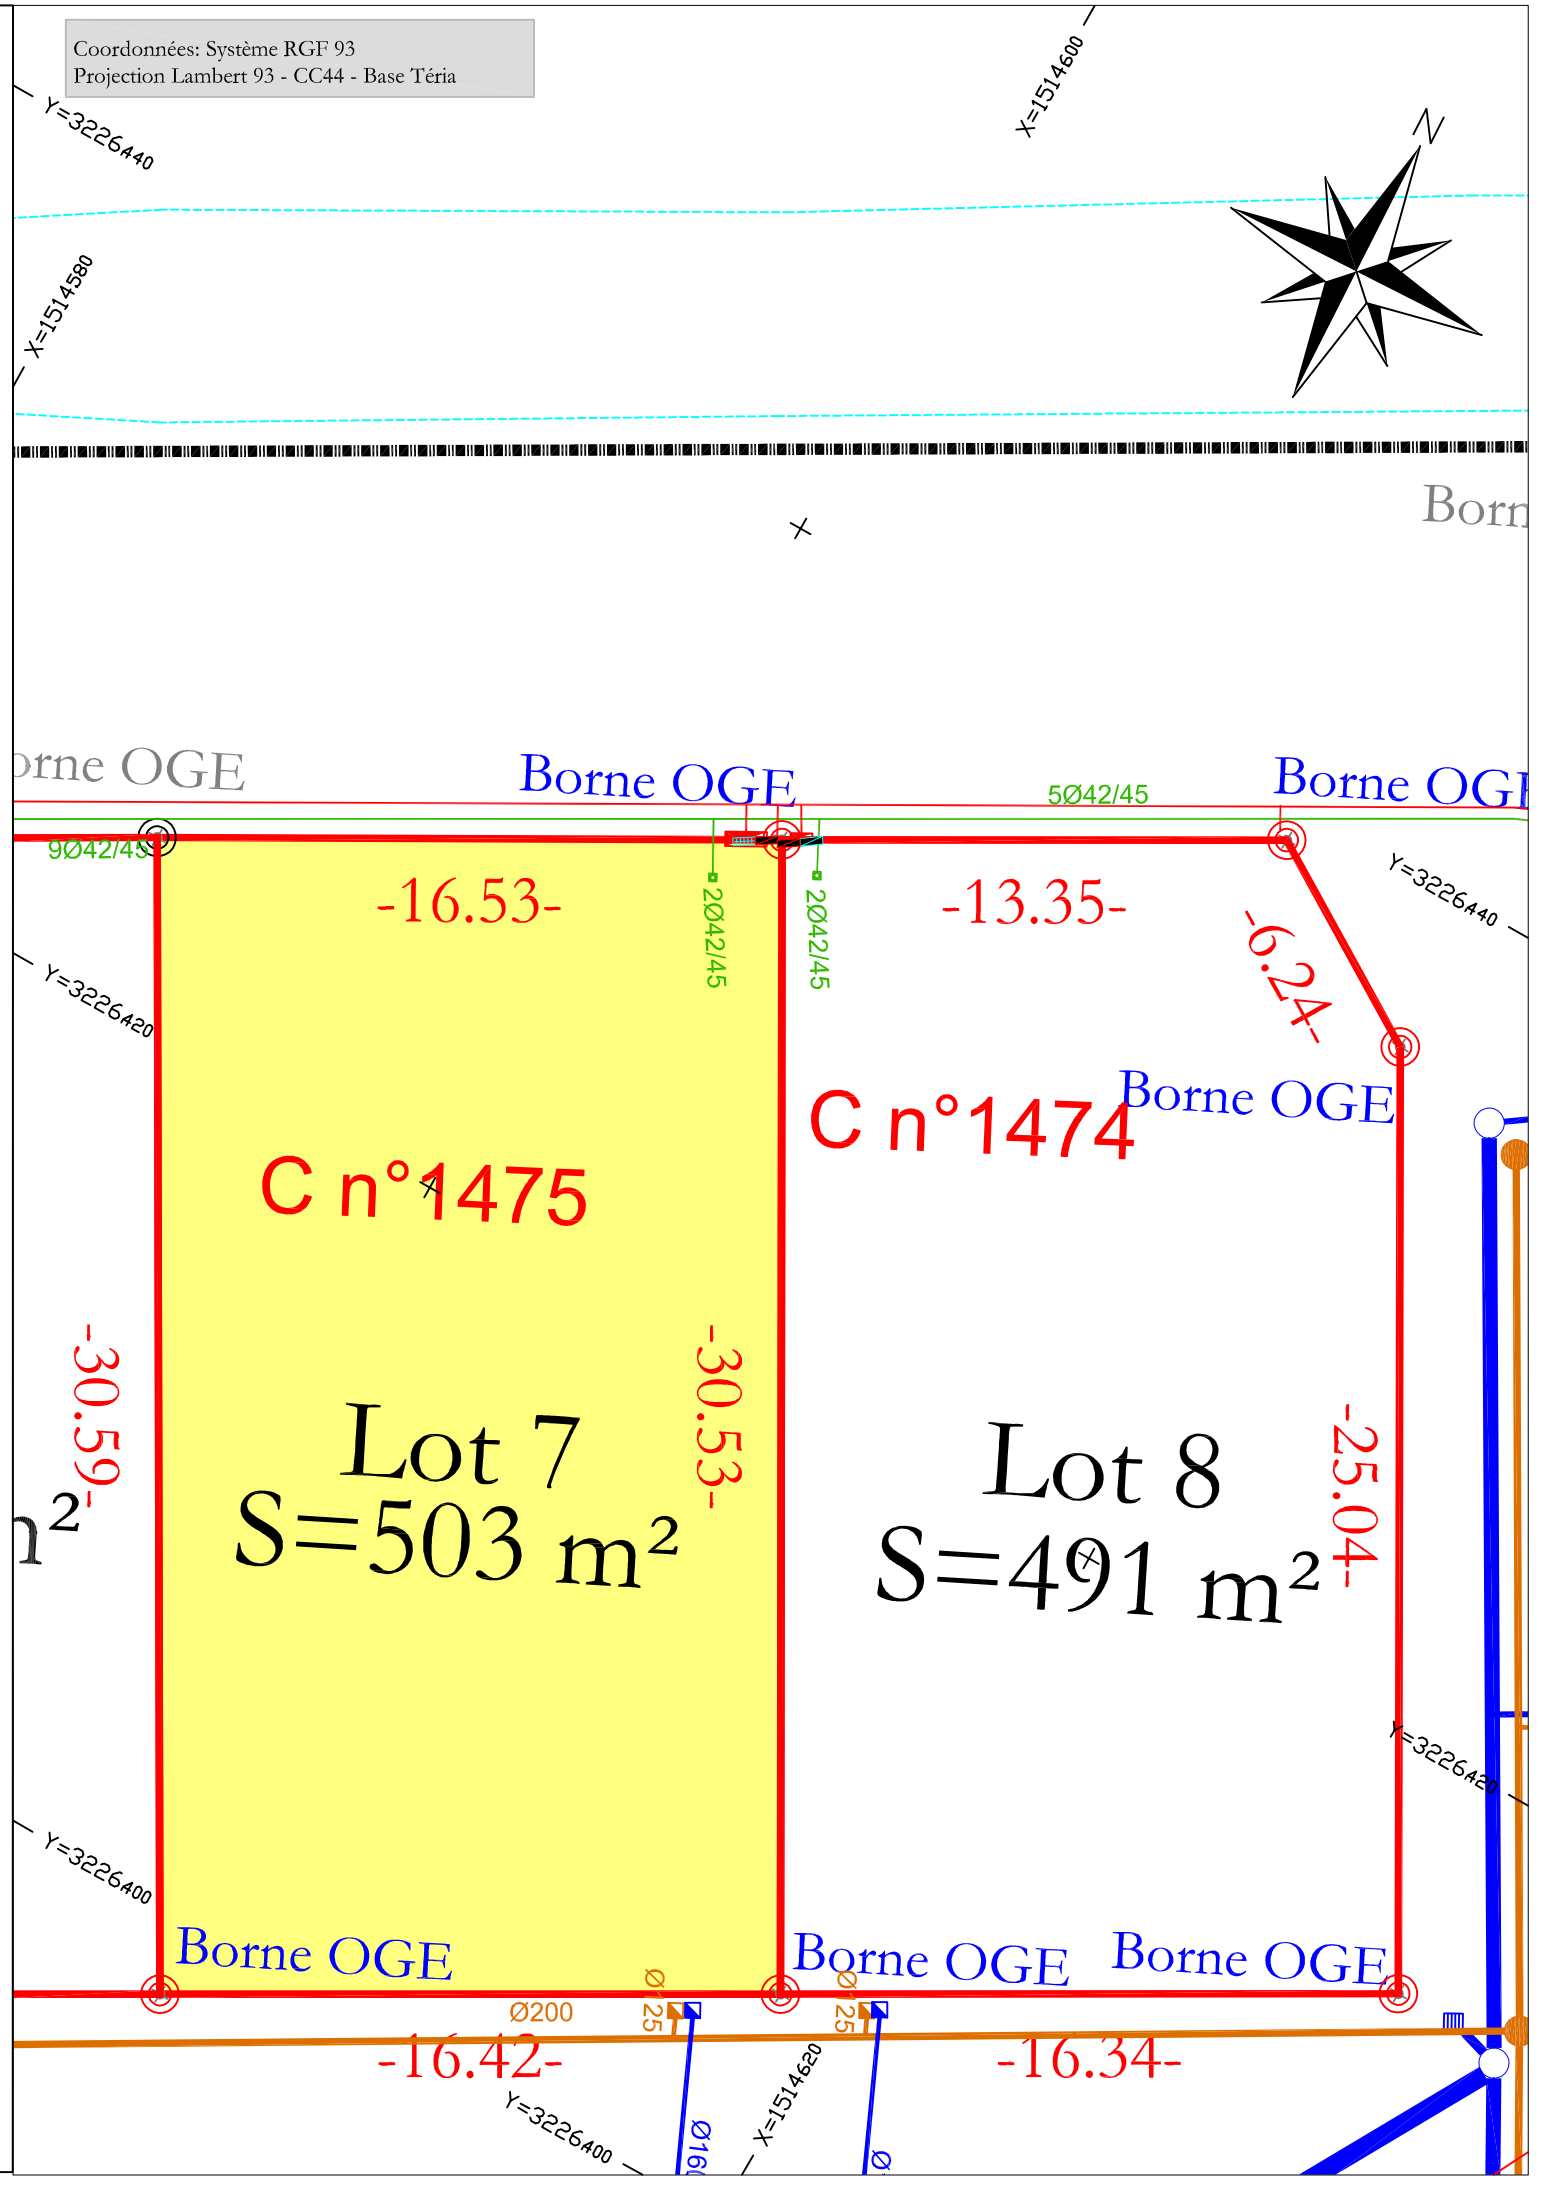
DOSSIER N° : 47.15.07.80473